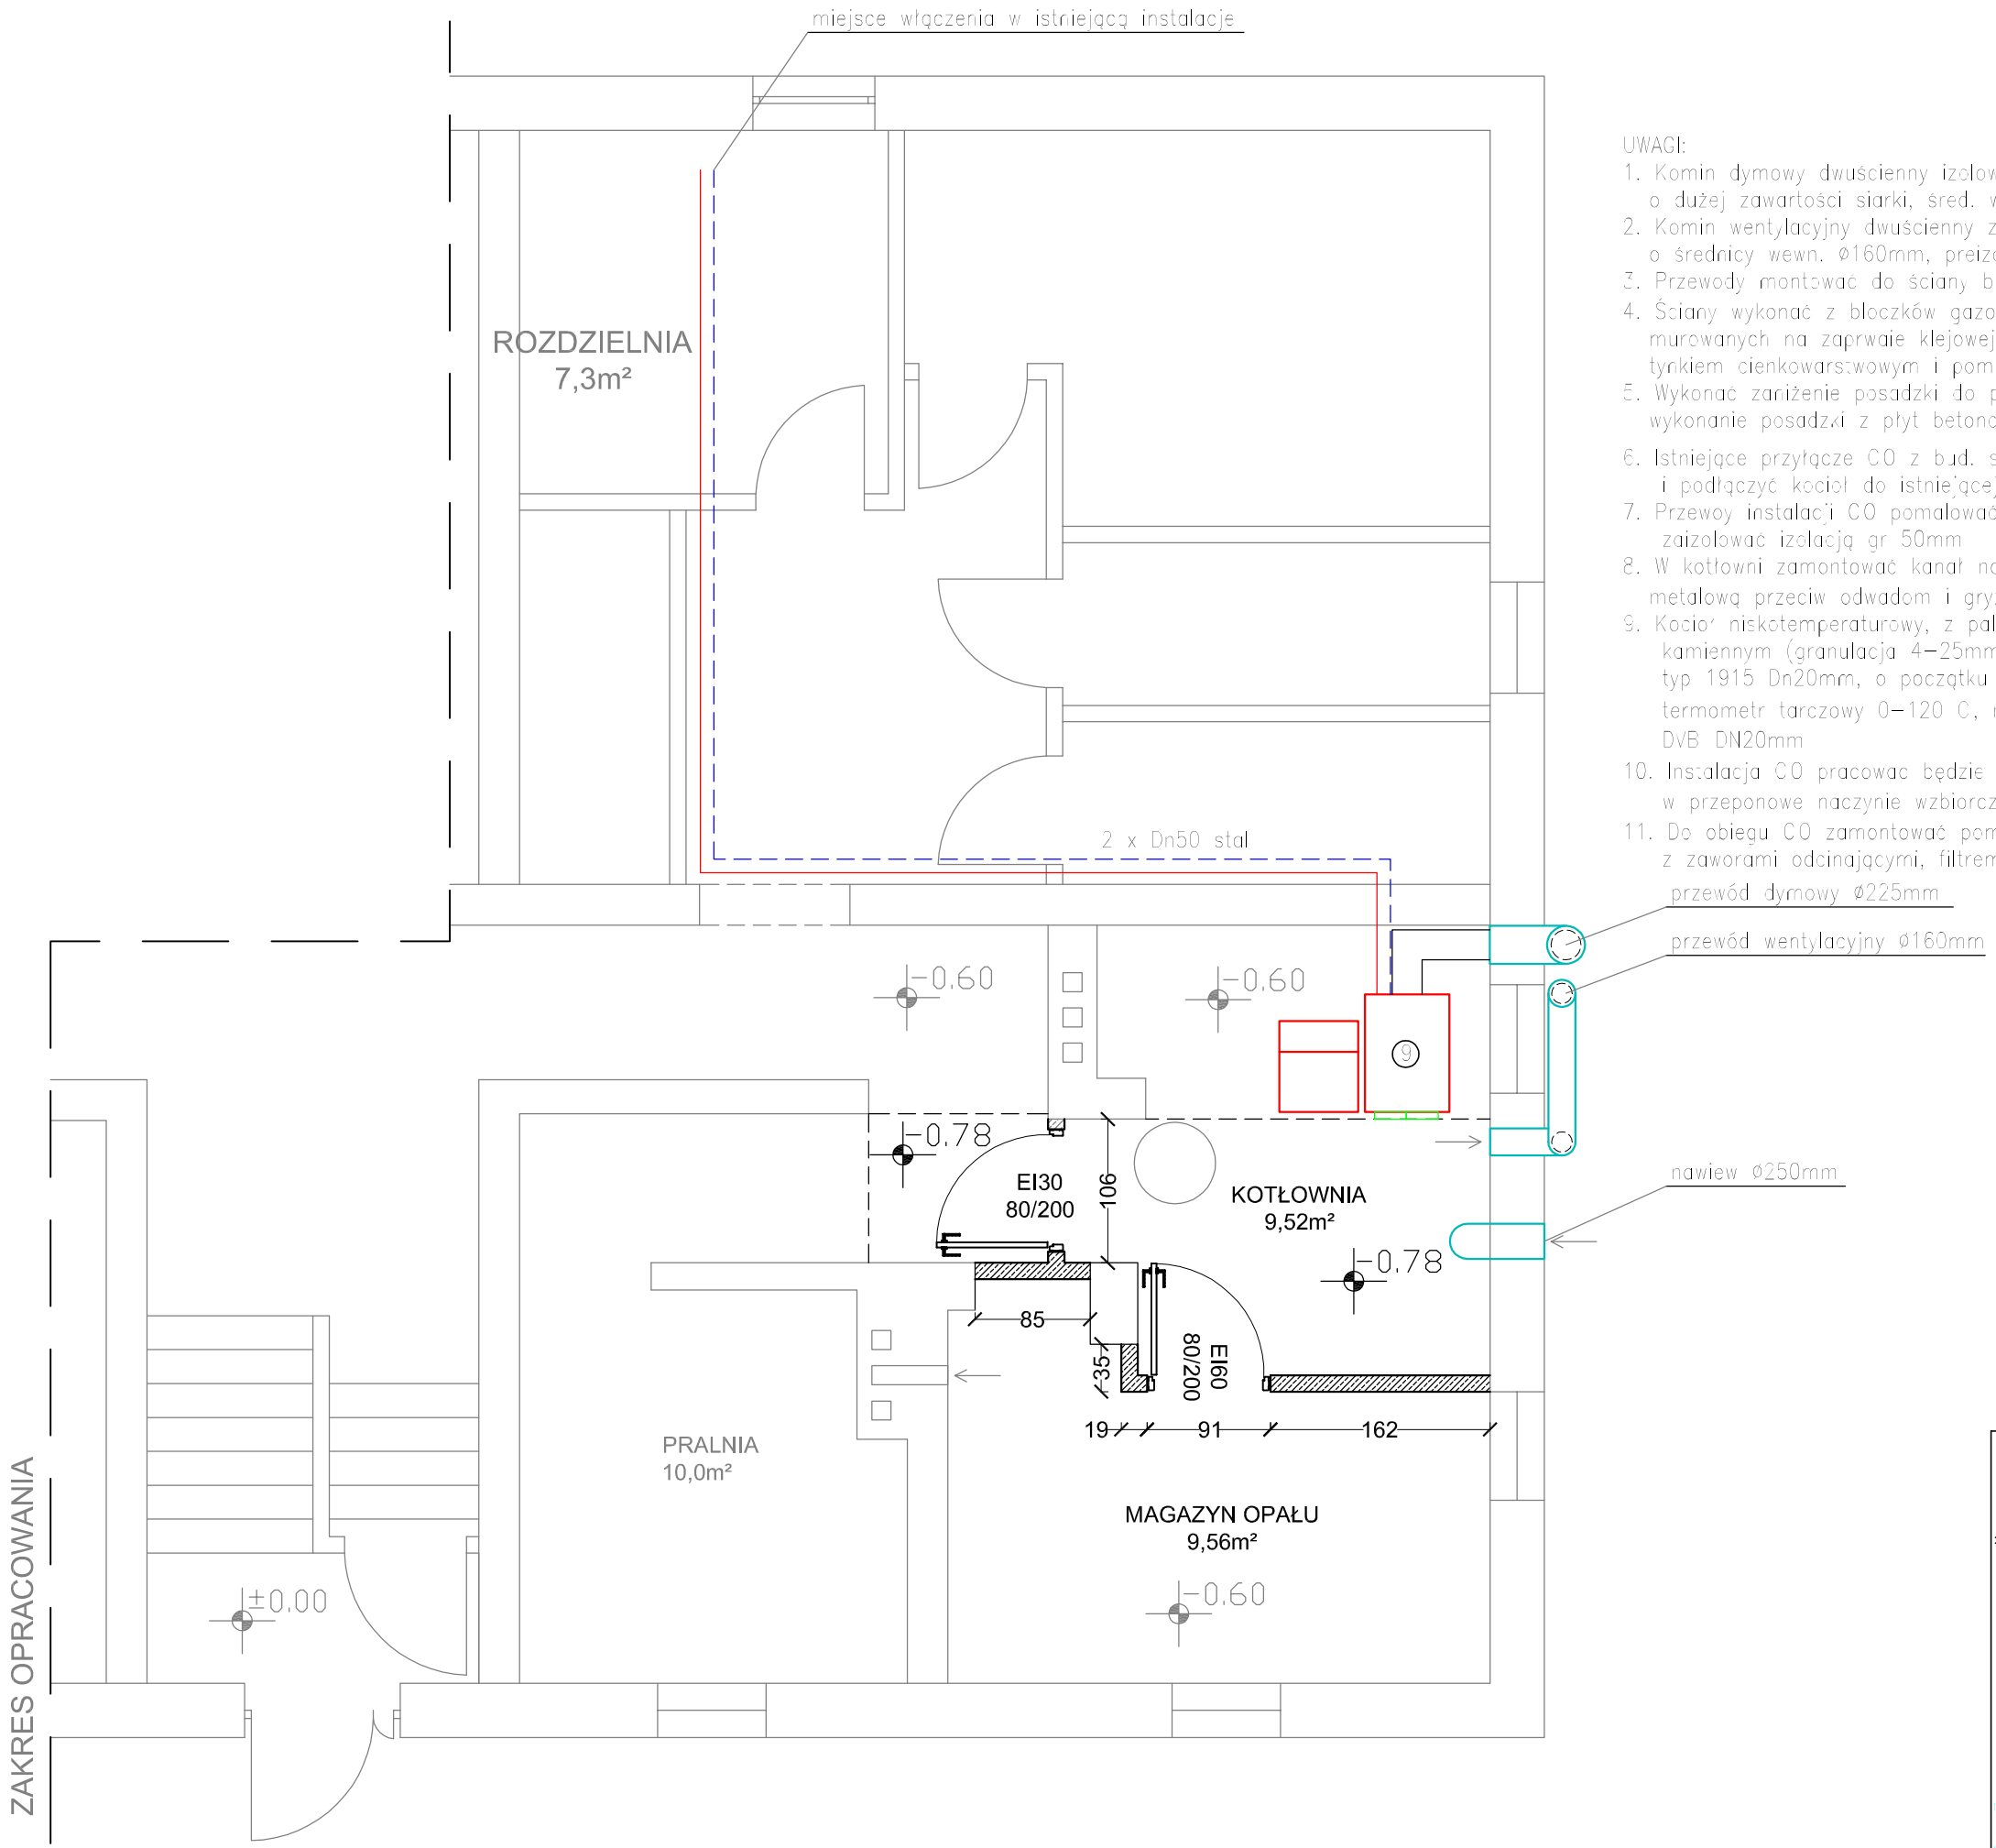

UWAGI:

1. Komin dymowy dwuścienny izolowany do spalin z węgla kamiennego o dużej zawartości siarki, śred. wew. ø225mm (min. 0,04m2)
2. Komin wentylacyjny dwuścienny z blachy ocynkowanej, izolowany o średnicy wewn. ø160mm, preizolowany
3. Przewody montować do ściany budynku na kotwy chemiczne
4. Ściany wykonać z bloczków gazobetonowych gr. 120mm, murowanych na zaprawie klejowej, ściany obudtronnie otynkować tynkiem cienkowarstwowym i pomalować
5. Wykonać zaniżenie posadzki do poziomu -0,78m, sugeruje się wykonanie posadzki z płyt betonowych, na podbudowie z chudego betonu.
6. Istniejące przyłącze CO z bud. szkoły odciąć w pomieszczeniu rozdzielni i podłączyć kocioł do istniejącej instalacji CO
7. Przewoy instalacji CO pomalować farbą ftalową koloru szarego zaizolować izolacją gr 50mm
8. W kotłowni zamontować kanał nawiewny DN250 PVC, zabezpieczony siatką metalową przeciw odwadom i gryzoniom
9. Kocioł niskotemperaturowy, z paleniskiem retortowym, opalany węglem kamiennym (granulacja 4-25mm), zabezpieczony zaworem bezpieczeństwa typ 1915 Dn20mm, o początku otwarcia 1,5 bara; na kotle zamontować termometr tarczowy 0-120 C, manometr C-0,16MPc, zawór schładzający DVB DN20mm
10. Instalacja CO pracować będzie w układzie zamkniętym, wyposażona w przeponowe naczynie wzbiorcze
11. Do obiegu CO zamontować pompę WILO Yonos MAXO 25/0,5-10 z zaworami odcinającymi, filtrem sitkowym, zaworem zwrotnym.

JB-PROJEKT
PRACOWNIA PROJEKTOWA
87-700 Aleksandrów Kujawski ul. Przemysłowa 6

Inwestycja:
BUDOWA KOTŁOWNI OPAŁOWEJ W BUDYNKU MIESZKALNYM KAT. XIII

Inwestor:
GMINA BĄDKOWO
87-704 Bądkowo ul. Wrocławska 82

Adres inwestycji:
Topórzyszczewo Stare dz. nr 85/4 gm. Bądkowo

Rysunek:
Rzut piwnicy - instalacja CO

Branża:
SANITARNA

Projektant inst. sanitarnych:	Nr uprawnień bud.:	Podpis:
mgr inż. Edwin Jaszczyszyn	K-IP/3068/POGS/15 w spec. sanitarne	
Projektant inst. sanitarnych:	Nr uprawnień bud.:	Podpis:
mgr inż. Andrzej Liczy	S-I-7342-3/85/94 w w. spec. sanitarne	

Skala:	Data:	Nr rysunku:
1:50	27 listopad 2018 r.	S-2